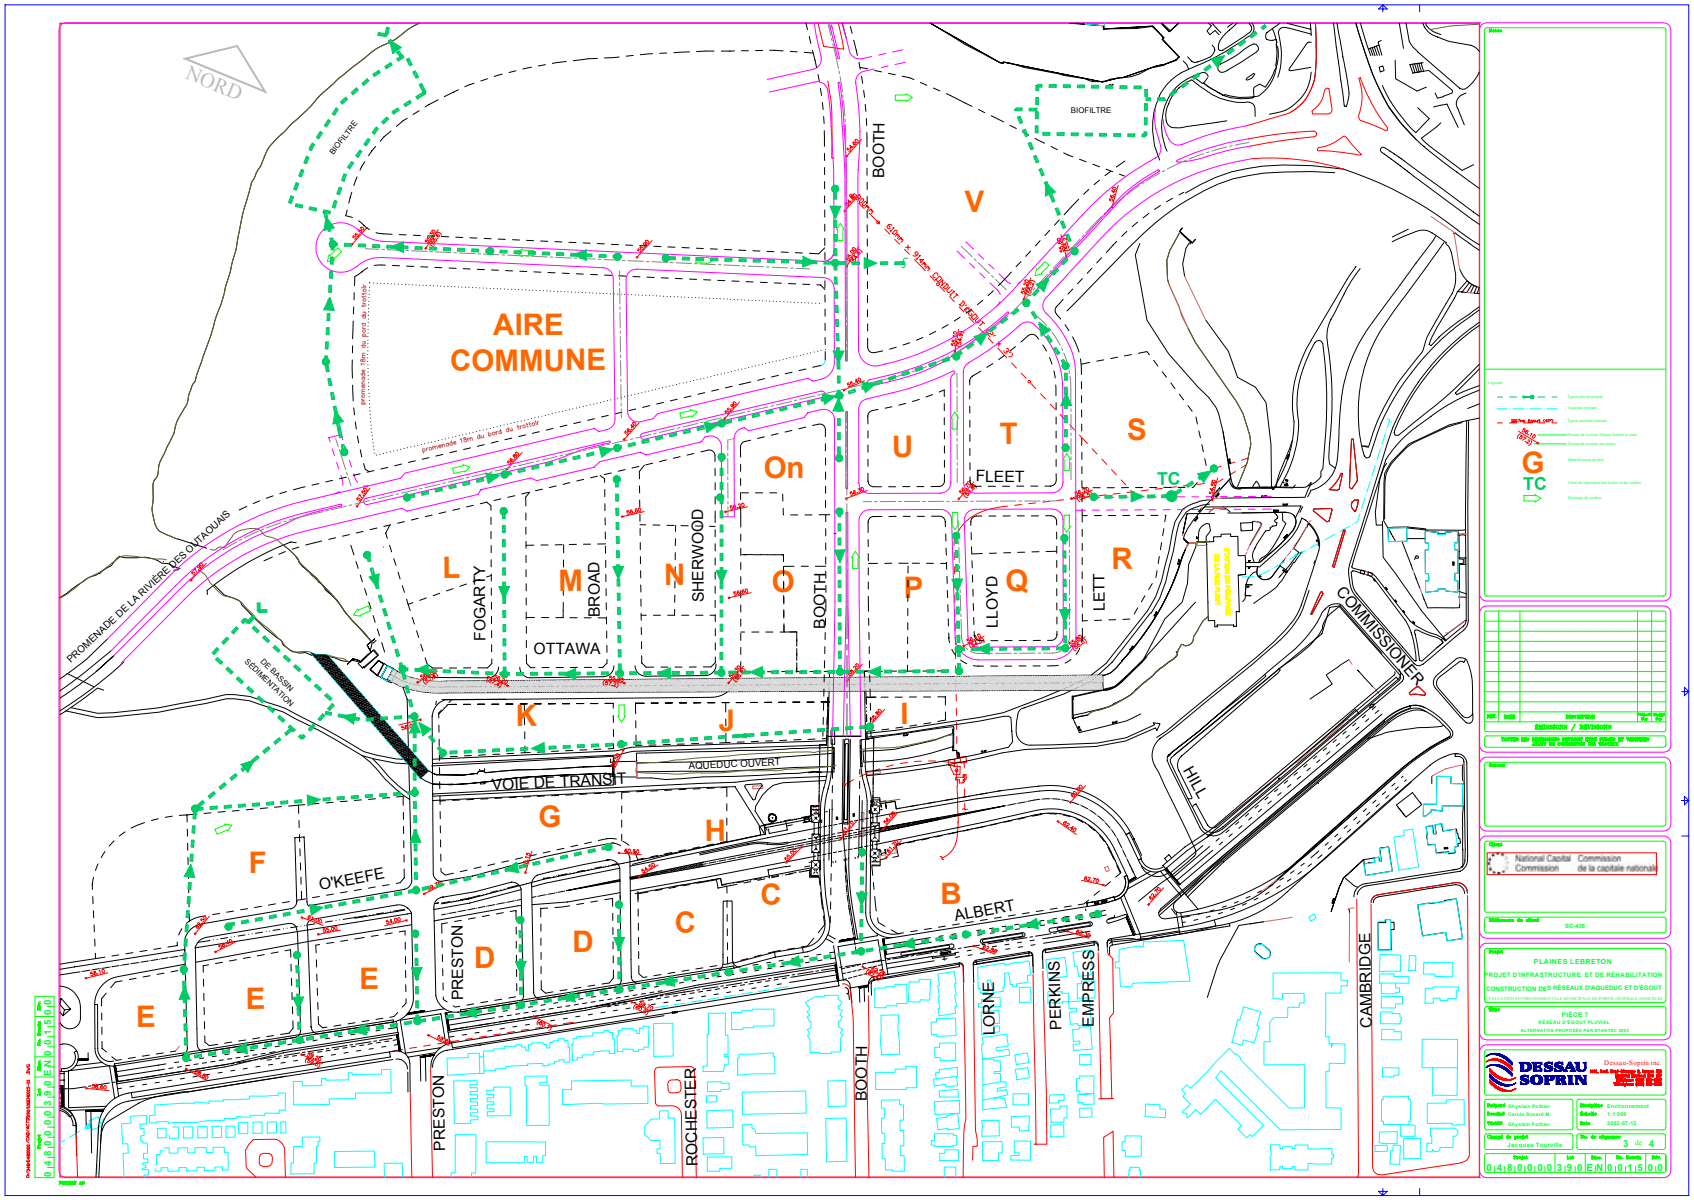
NORD
BIOFILTRE
BIOFILTRE
AIRE COMMUNE
promenade 18m du bord du trottoir
PROMENADE DE LA RIVIÈRE DES OUTAOUAIS
BOOTH
V
U
T
S
FLEET
TC
On
L
FOGARTY
M
BROAD
N
SHERWOOD
O
BOOTH
P
LLOYD
Q
LETT
R
OTTAWA
COMMISSIONER
HILL
K
J
I
VOIE DE TRANSIT
AQUEDUC OUVERT
G
H
F
O'KEEFE
C
C
B
ALBERT
E
E
E
PRESTON
D
D
PRESTON
ROCHESTER
BOOTH
LORNE
PERKINS
EMPRESS
CAMBRIDGE
Notes
Légende
Réservoir de tronc Ottawa Express et poste
Vis sous le tronc par autres
Identification de lots
Chaîne de réparation des tuyaux et des soldes
Drainage de surface
G
TC
Révision
Client
National Capital Commission
Commission de la capitale nationale
Numéro du client
SC-436
Projet
PLAINES LEBRETON
PROJET D'INFRASTRUCTURE ET DE RÉHABILITATION
CONSTRUCTION DES RÉSEAUX D'AQUEDUC ET D'EGOUT
Titre
PIÈCE 7
RÉSEAU D'EGOUT PLUVIAL
ALTERNATIVE PROPOSÉE PAR STANTEC 2002
DESSAU SOPRIN
Dessau-Soprin inc.
Préparé Ghyslain Poitier
Dessiné Carole Simard M.
Vérifié Ghyslain Poitier
Discipline Environnement
Échelle 1:1 000
Date 2002-07-12
Chargé de projet Jacques Tourville
No. de séquence 3 de 4
Projet 0 4 8 0 0 0 0 3 9 0
Lot E N
Bloc 0 0
No. Dessin 1 5
Rév. 0 0